



SUP. ÚTIL - VIV. P1-T5	
ESTANCIA	ÁREA
P1-T5-ESTAR-COMEDOR-COCINA	30,52 m ²
P1-T5-DISTRIBUIDOR	19,16 m ²
P1-T5-BAÑO 1	4,54 m ²
P1-T5-DORMITORIO 1	9,38 m ²
P1-T5-DORMITORIO 2	9,28 m ²
P1-T5-DORMITORIO PRINCIPAL	14,19 m ²
P1-T5-TERRAZA	10,31 m ²
P1-T5-BAÑO 2	3,00 m ²

SUP CONSTRUIDA TOTAL: 107,88 m²
 SUP CONSTRUIDA TOTAL CON TERRAZA: 118,18 m²

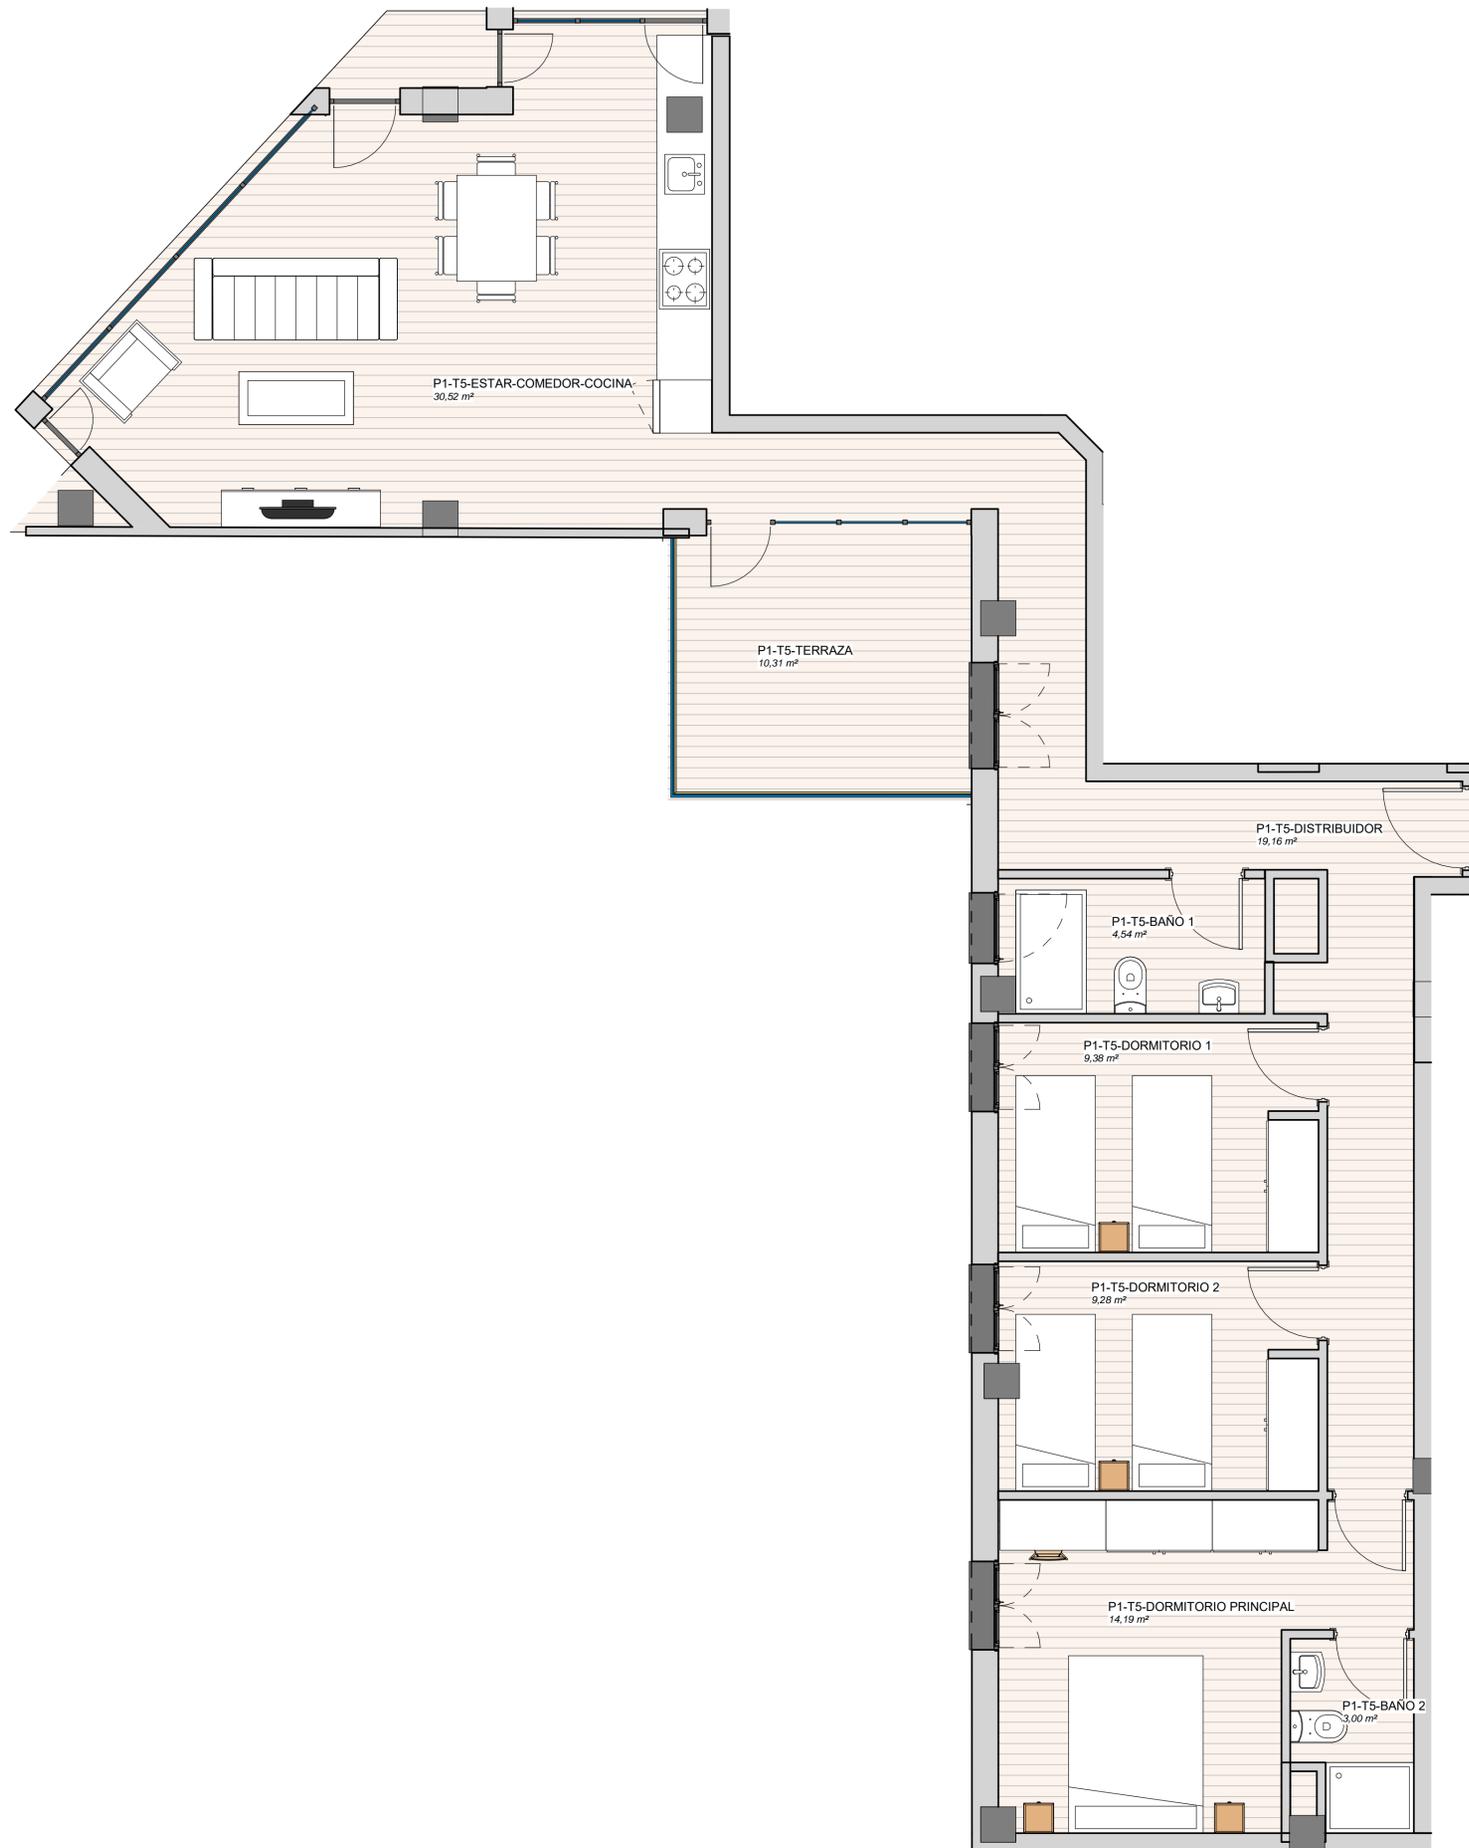

C/ MARÍA MERCEDES MAESTRE MARTÍ

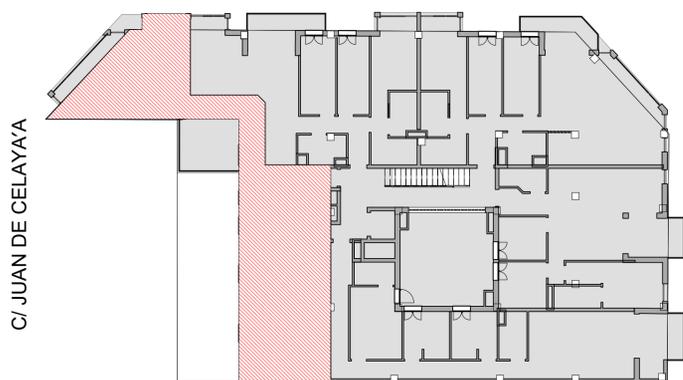

C/ JUAN DE CELAYAGA

C/ DE MOSSÉN FEBRER



PROMOTOR:
 MOSSÉN FERRER, 18
 COOPERATIVA

COMERCIALIZA Y GESTIONA:
VALORAE
 Gestora de Cooperativas

EDIFICIO DE 18 VIVIENDAS, GARAJES, TRASTEROS Y APARTAHOTEL EN PLANTA BAJA Y ENTREPLANTA EN CALLE MOSSÉN FEBRER (VALENCIA)

REDACTOR:
 MIGUEL SAN JUAN. ARQUITECTO
CONTRATISTA DEL PROYECTO:
SAN JUAN ARQUITECTURA S.L. SCma

GRAN VÍA RAMÓN Y CAJAL, 53 - 4. VALENCIA | TF. 963800739 | FAX. 963800806 | sanjuan@sanjuanarquitectura.com | WWW.SANJUANARQUITECTURA.COM/INGENIERIA Y MEDIOAMBIENTE

Nº PLANO:
A.2.5

ESCALA:
 DIN A1: 1/25
 DIN A3: 1/50

TÍTULO DEL PLANO:
 P1 - VIVIENDA T5

FECHA:
 OCTUBRE 2023

FDO: MIGUEL SAN JUAN. ARQUITECTO. 11803 COACV