



SUP. ÚTIL - APARTAMENTO 03	
ESTANCIA	ÁREA
AP 03 - TERRAZA	18,04 m ²
AP 03 - ESTAR-COMEDOR-COCINA	35,13 m ²
AP 03 - BAÑO	3,06 m ²
AP 03 - ESCALERA	2,77 m ²

SUP CONSTRUIDA TOTAL: 65,85 m²
 SUP CONSTRUIDA TOTAL CON TERRAZA: 83,89 m²

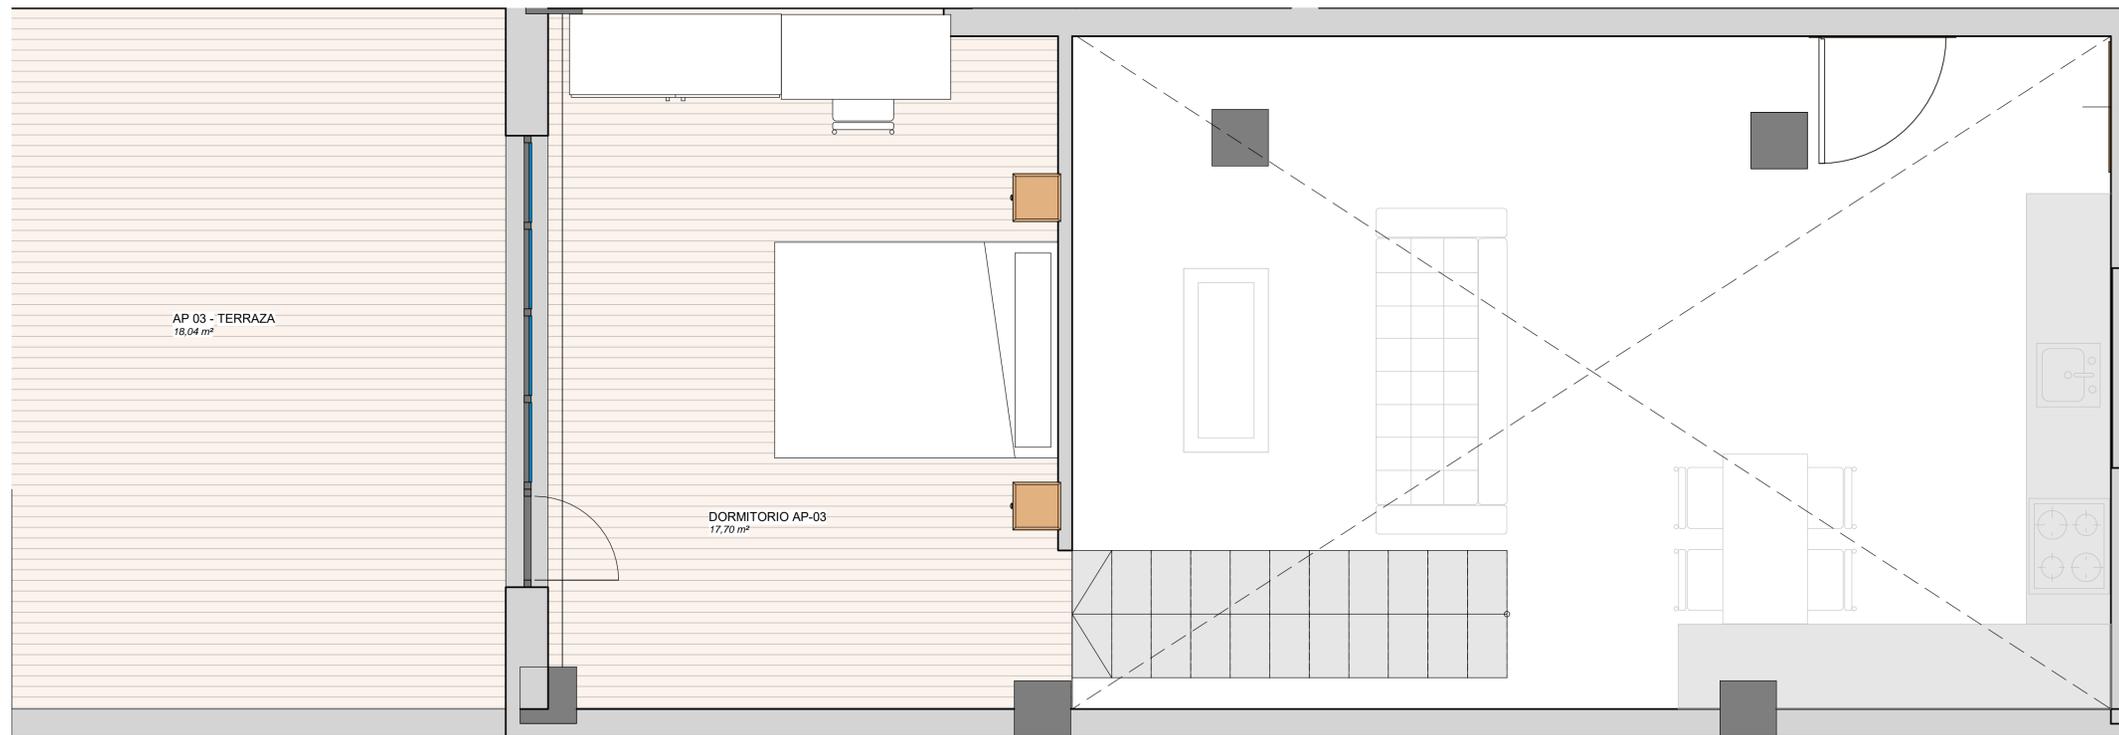

C/ MARÍA MERCEDES MAESTRE MARTÍ

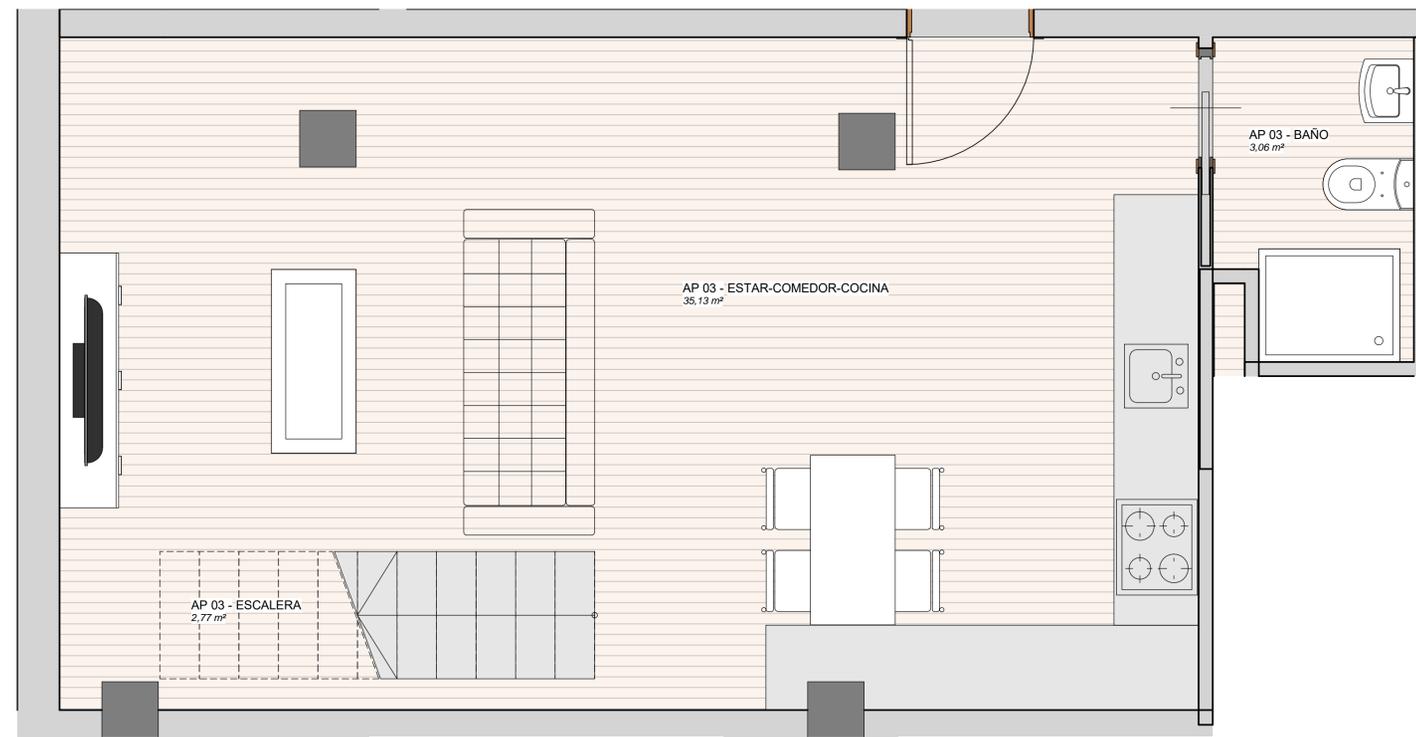

PROMOTOR:
MOSSÉN FERRER, 18
COOPERATIVA

COMERCIALIZA Y GESTIONA:
VALORAE
Gestora de Cooperativas

EDIFICIO DE 18 VIVIENDAS, GARAJES, TRASTEROS Y APARTAHOTEL EN PLANTA BAJA Y ENTREPLANTA EN CALLE MOSSÉN FEBRER (VALENCIA)

REDACTOR:
MIGUEL SAN JUAN. ARQUITECTO
CONTRATISTA DEL PROYECTO:
SAN JUAN ARQUITECTURA S.L. SCma
GRAN VÍA RAMÓN Y CAJAL, 53 - 4. VALENCIA | TF. 963800739 | FAX. 963800806 | sanjuan@sanjuanarquitectura.com | WWW.SANJUANARQUITECTURA.COM/INGENIERIA Y MEDIOAMBIENTE

Nº PLANO:
A.6.3

TÍTULO DEL PLANO:
APARTAMENTO 03

ESCALA:
DIN A1: 1/25
DIN A3: 1/50

FECHA:
OCTUBRE 2023

FDO: MIGUEL SAN JUAN. ARQUITECTO. 11803 COACV