



SUP. ÚTIL - VIV. P1-T1	
ESTANCIA	ÁREA
P1-T1-ESTAR-COMEDOR-COCINA	22,65 m ²
P1-T1-BAÑO 1	3,96 m ²
P1-T1-DORMITORIO 2	6,96 m ²
P1-T1-DORMITORIO 1	6,96 m ²
P1-T1 DORMITORIO PRINCIPAL	11,42 m ²
P1-T1-BAÑO 2	2,99 m ²
P1-T1-DISTRIBUIDOR	18,20 m ²
P1-T1-TERRAZA 1	7,88 m ²
P1-T1-TERRAZA 2	26,62 m ²

SUP CONSTRUIDA TOTAL: 95,53 m²
 SUP CONSTRUIDA TOTAL CON TERRAZAS: 122,15 m²

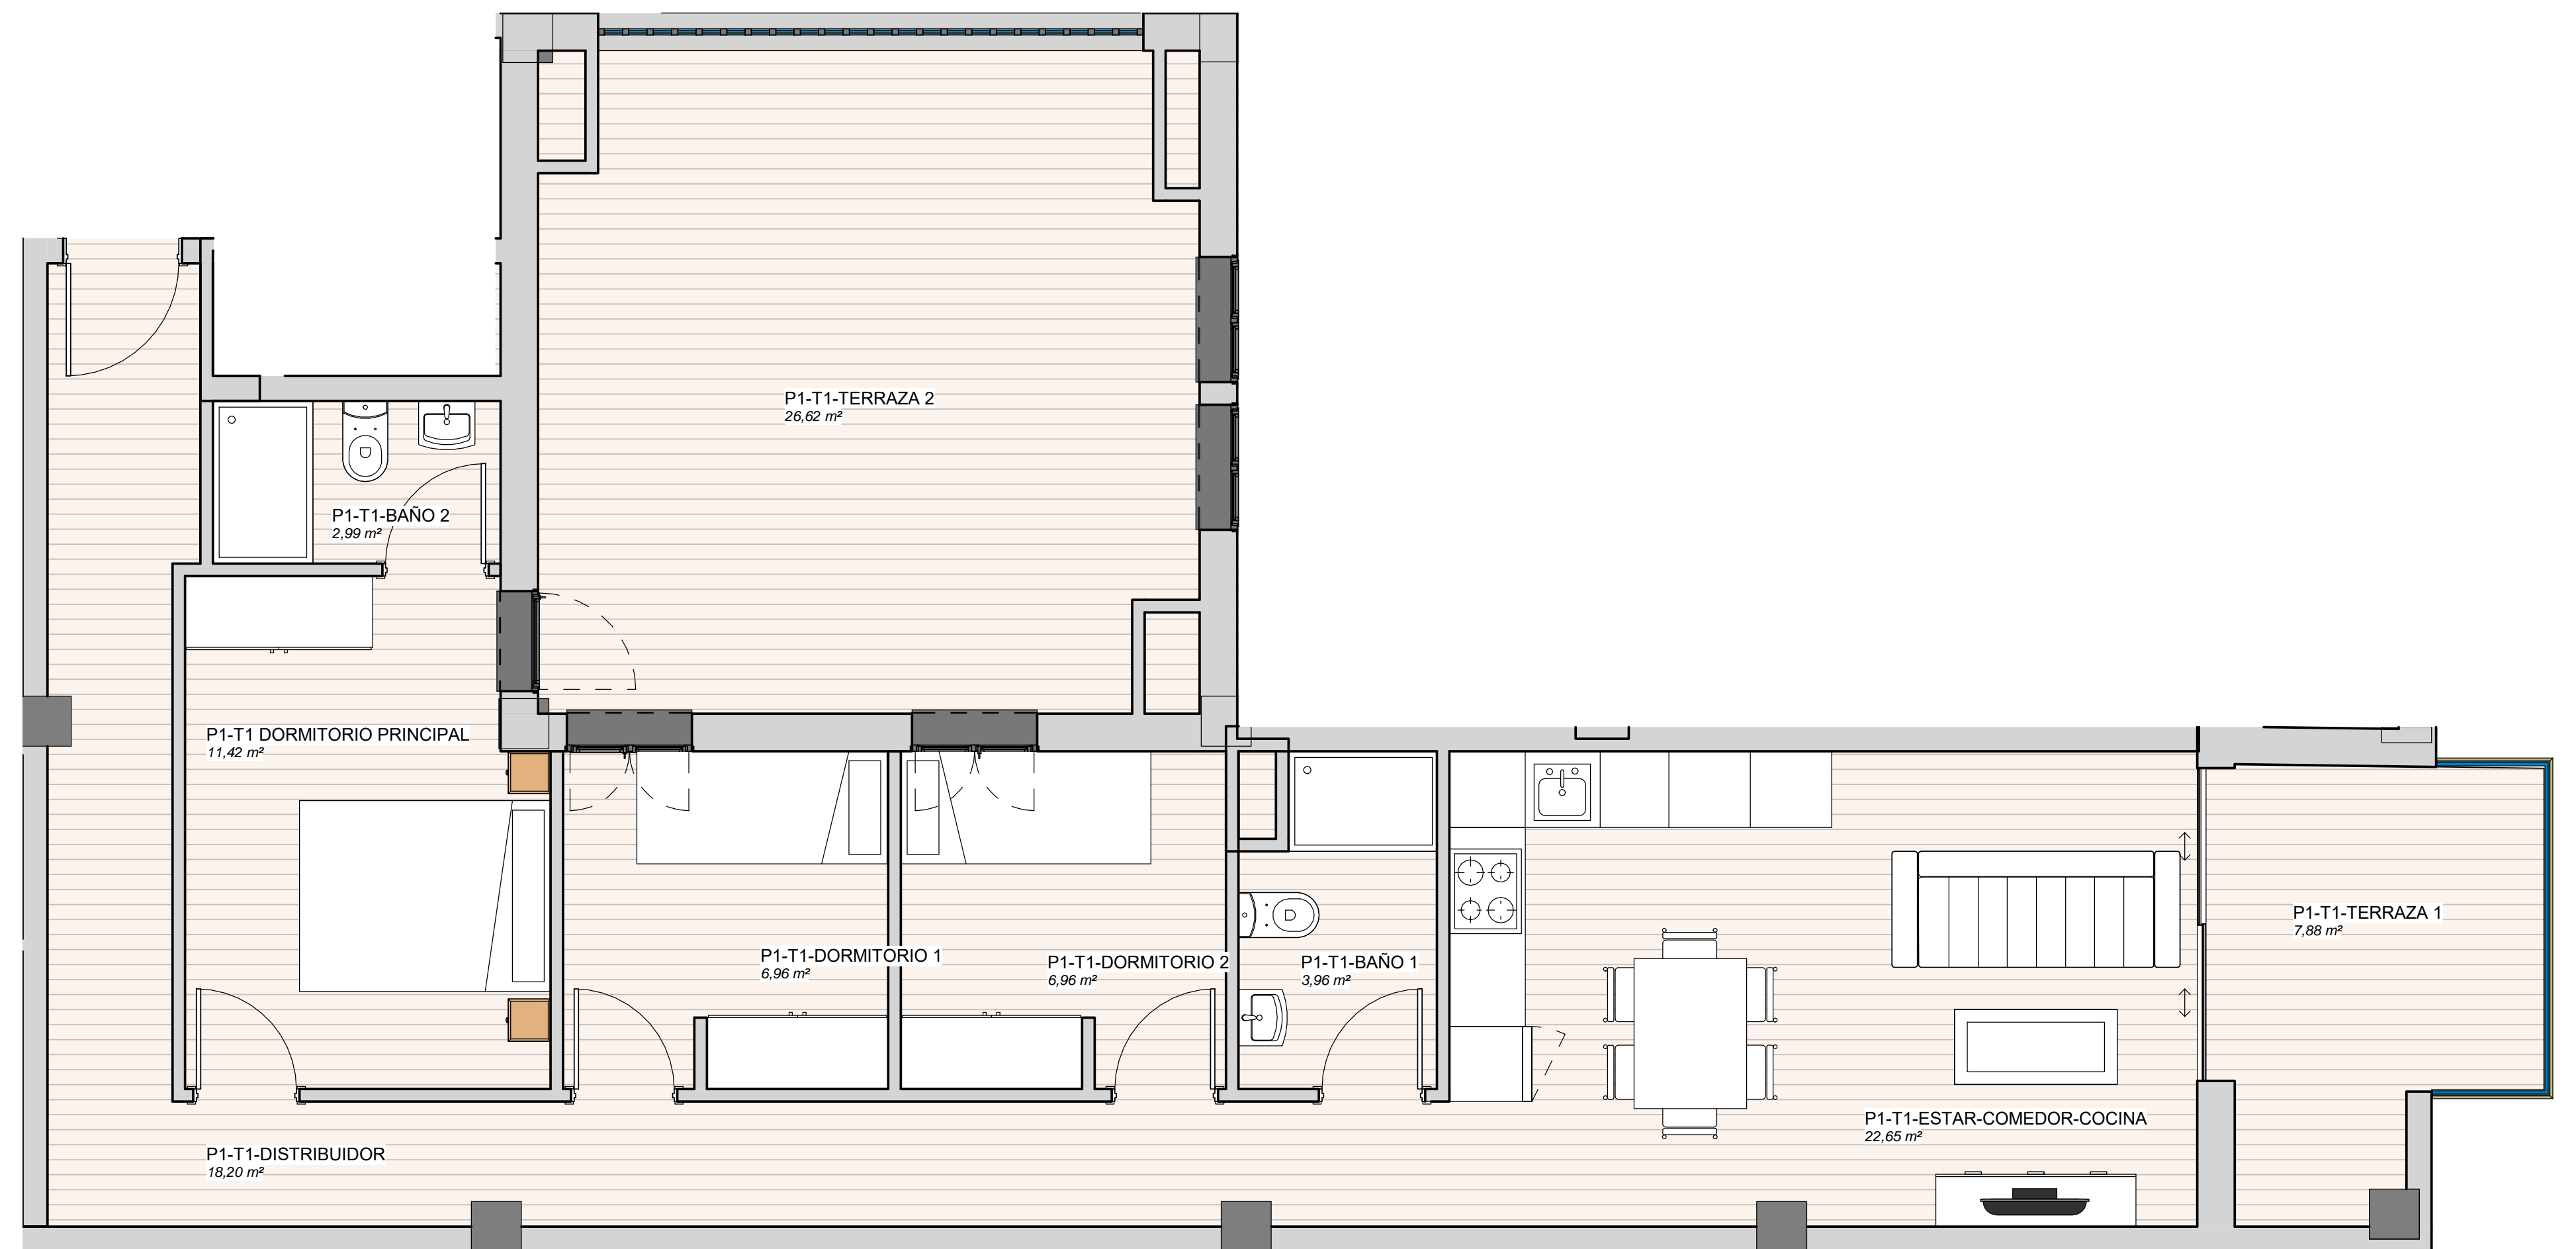

C/ MARÍA MERCEDES MAESTRE MARTÍ

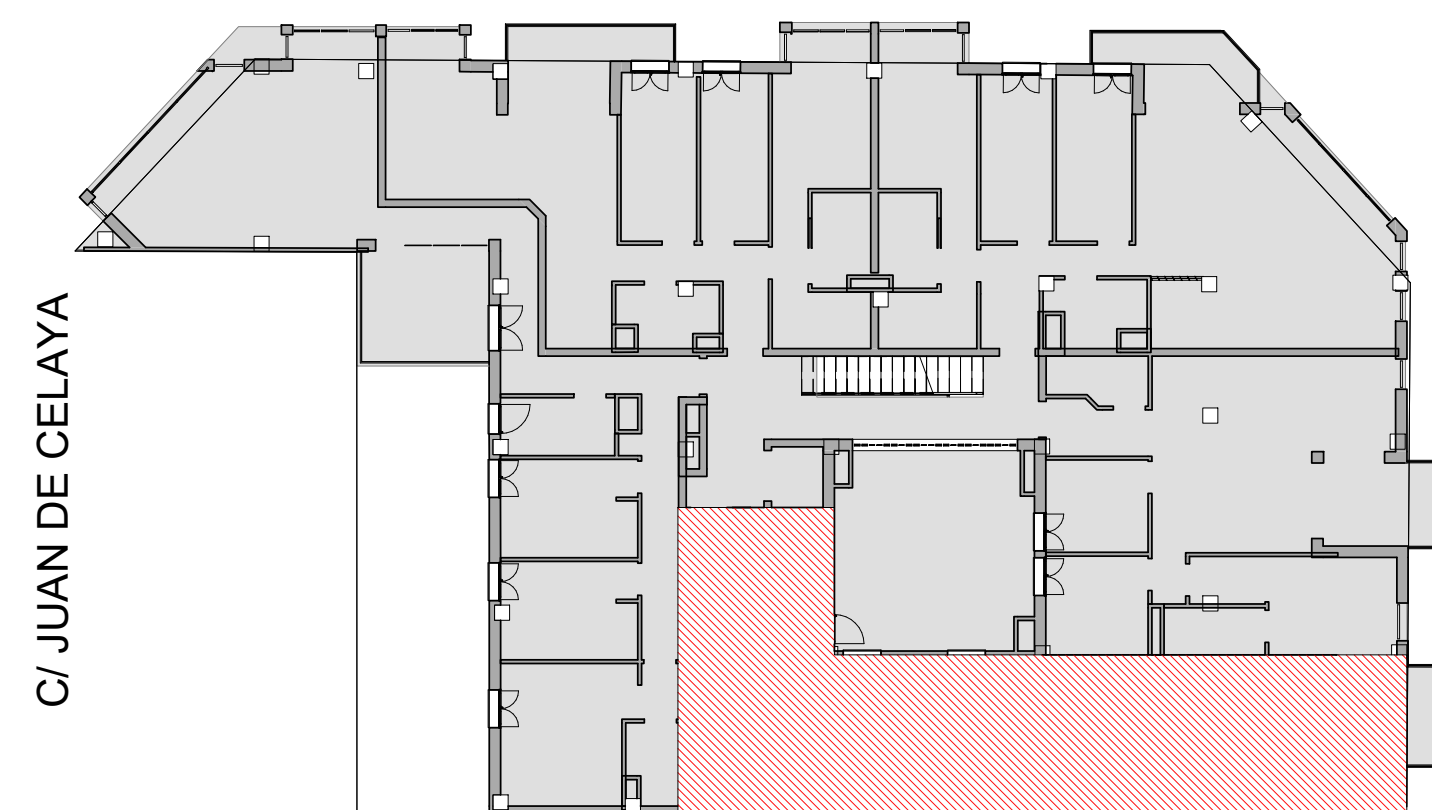

C/ DE MOSSÉN FEBRER



PROMOTOR:
 MOSSÉN FERRER, 18
 COOPERATIVA

COMERCIALIZA Y GESTIONA:
VALORAE
 Gestora de Cooperativas

EDIFICIO DE 18 VIVIENDAS, GARAJES, TRASTEROS Y APARTAHOTEL EN PLANTA BAJA Y ENTREPLANTA EN CALLE MOSSÉN FEBRER (VALENCIA)

REDACTOR:
MIGUEL SAN JUAN. ARQUITECTO
 CONTRATISTA DEL PROYECTO:
SAN JUAN ARQUITECTURA S.L. SCma

Nº PLANO:
A.2.1

ESCALA:
 DIN A1: 1/25
 DIN A3: 1/50

TÍTULO DEL PLANO:
 P1 - VIVIENDA T1

FECHA:
 OCTUBRE 2023

FDO: MIGUEL SAN JUAN. ARQUITECTO. 11803 COACV