

PROMOTOR:
MOSEN FERRER, 18
COOPERATIVA

COMERCIALIZA Y GESTIONA:
VALORAE
Gestora de Cooperativas

EDIFICIO DE 18 VIVIENDAS, GARAJES, TRASTEROS Y
APARTAHOTEL EN PLANTA BAJA Y ENTREPLANTA
EN CALLE MOSEN FEBRER (VALENCIA)

REDACTOR:
MIGUEL SAN JUAN. ARQUITECTO
CONTRATISTA DEL PROYECTO:
SAN JUAN ARQUITECTURA S.L. SCma

Nº PLANO:
A.1.2


ESCALA:
DIN A1: 1/25
DIN A3: 1/50

TÍTULO DEL PLANO:
DISTRIBUCIÓN PLANTA
SÓTANO -1

FECHA:
OCTUBRE 2023


FDO: MIGUEL SAN JUAN. ARQUITECTO. 11803 COACV

GRAN VÍA RAMÓN Y CAJAL, 53 - 4. VALENCIA | TF. 963800739 | FAX. 963800806 | sanjuan@sanjuanarquitectura.com | WWW.SANJUANARQUITECTURA.COM/INGENIERIA Y MEDIOAMBIENTE

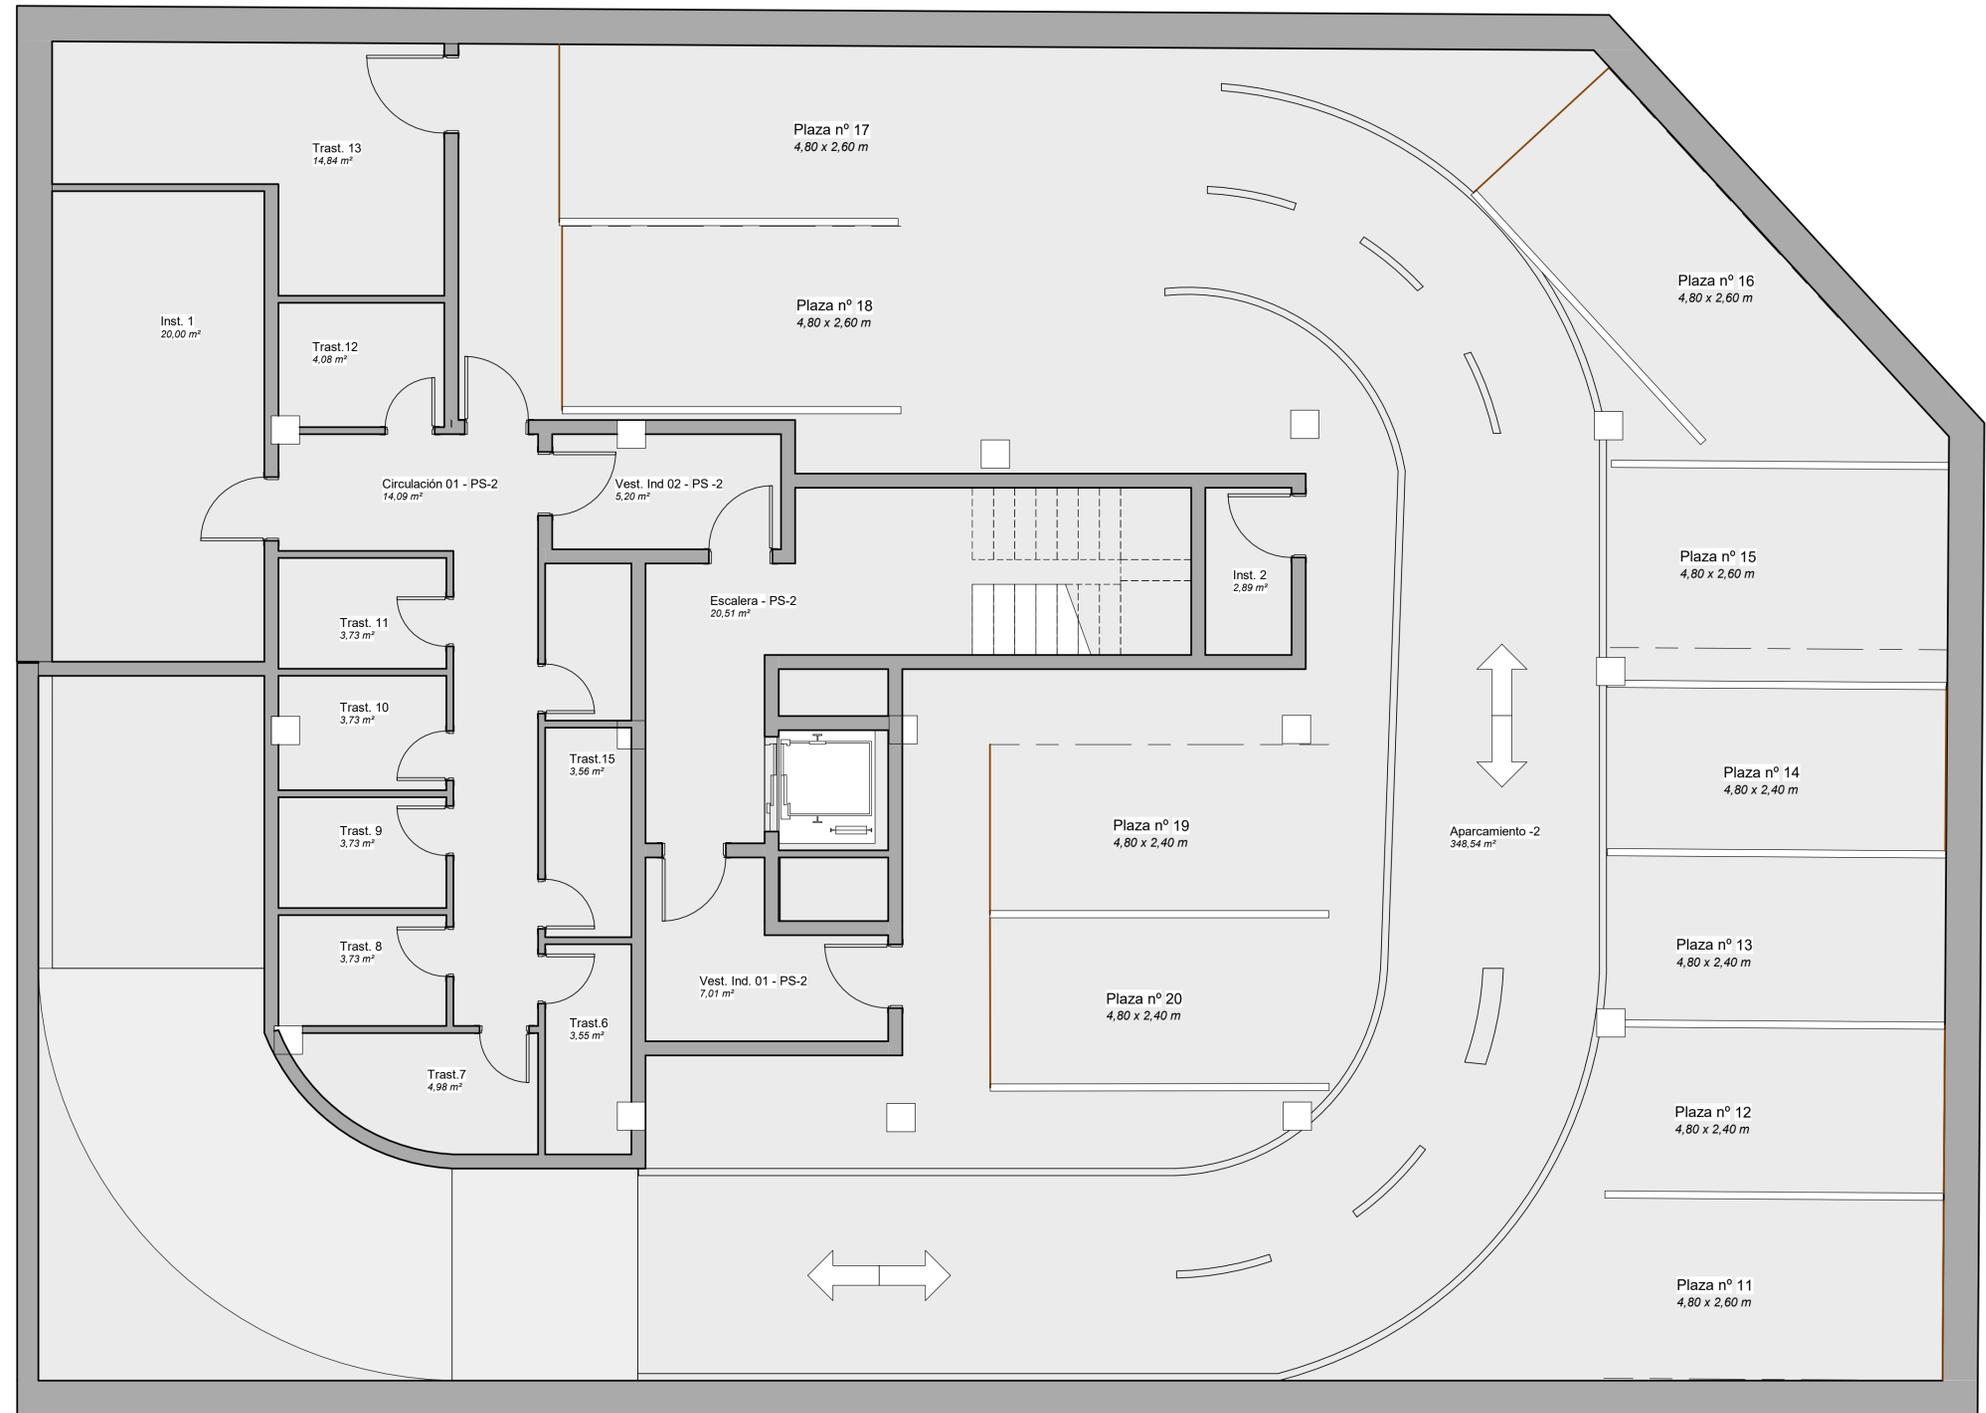

PROMOTOR:
 MOSEN FERRER, 18
 COOPERATIVA

COMERCIALIZA Y GESTIONA:
VALORAE
 Gestora de Cooperativas

EDIFICIO DE 18 VIVIENDAS, GARAJES, TRASTEROS Y
 APARTAHOTEL EN PLANTA BAJA Y ENTREPLANTA
 EN CALLE MOSEN FEBRER (VALENCIA)

REDACTOR:
MIGUEL SAN JUAN. ARQUITECTO
 CONTRATISTA DEL PROYECTO:
SAN JUAN ARQUITECTURA S.L. SCma
GRAN VÍA RAMÓN Y CAJAL, 53 - 4. VALENCIA | TF. 963800739 | FAX. 963800806 | sanjuan@sanjuanarquitectura.com | WWW.SANJUANARQUITECTURA.COM/INGENIERIA Y MEDIOAMBIENTE

Nº PLANO:
A.1.1

ESCALA:
 DIN A1: 1/25
 DIN A3: 1/50

TÍTULO DEL PLANO:
 DISTRIBUCIÓN PLANTA
 SÓTANO -2

FECHA:
 OCTUBRE 2023


 FDO: MIGUEL SAN JUAN. ARQUITECTO. 11803 COACV